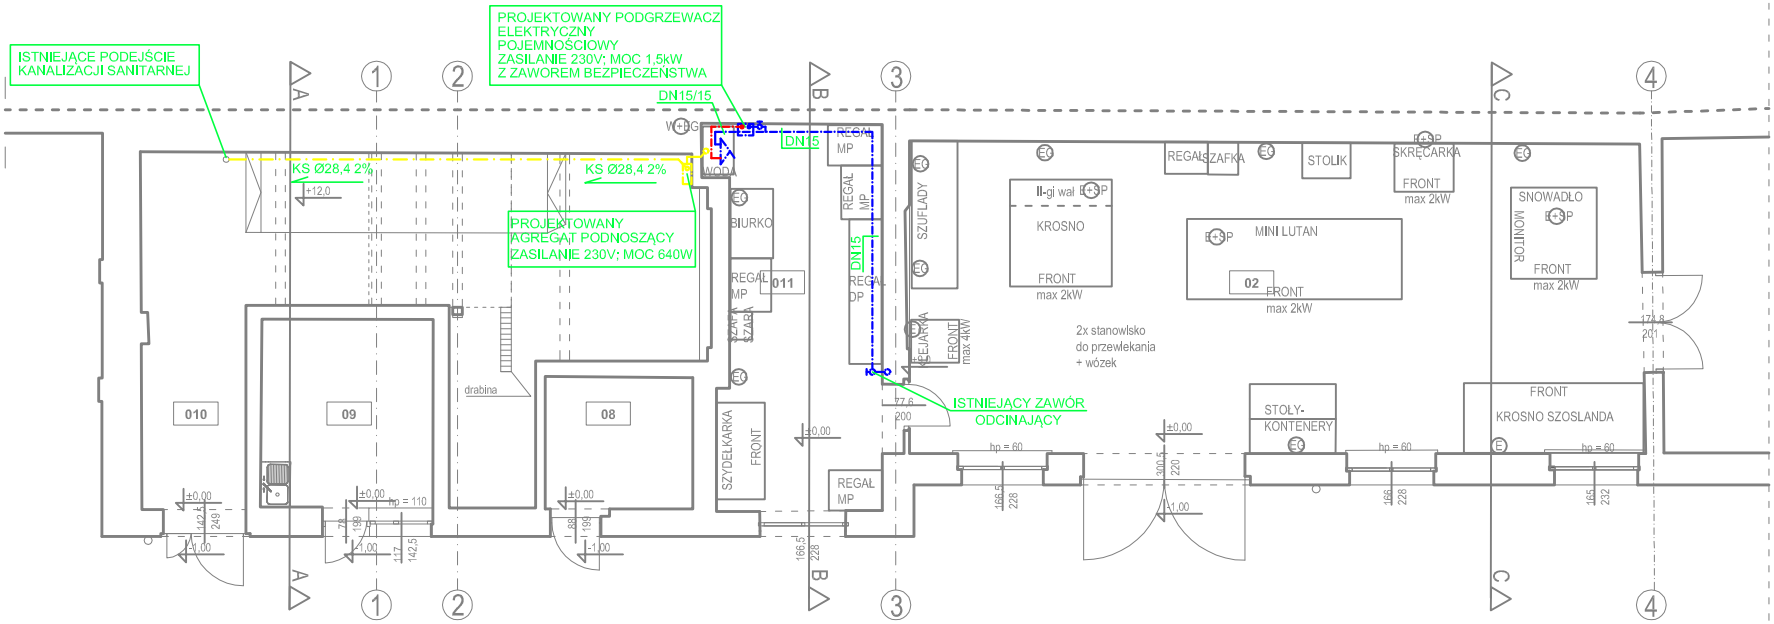

— · — · — rurociąg tłoczny ks

- · - · - · - woda zimna

NOMAX ENGINEERING ul. Wysoka 40/42 90-037 Łódź tel./fax. 42 250 50 47
INWESTOR
INSTYTUT WŁÓKIENNICTWA Ul. Brzezińska 5/15, 93 - 103 Łódź
INWESTYCJA
PROJEKT WENTYLACJI, WOD.KAN I SPRĘŻONEGO POWIETRZA BUDYNKÓW PRZY UL. GDAŃSKIEJ 118, dz. nr ewid. 170/4, obręb P-20
OPRACOWALI:
mgr inż. Norbert Jastrzębski nr upr. LOD/0655/PWOS/06

RZUT PARTERU - instalacja wod.kan.

DATA	SKALA	NR RYSUNKU
październik 2018	1:100	2